

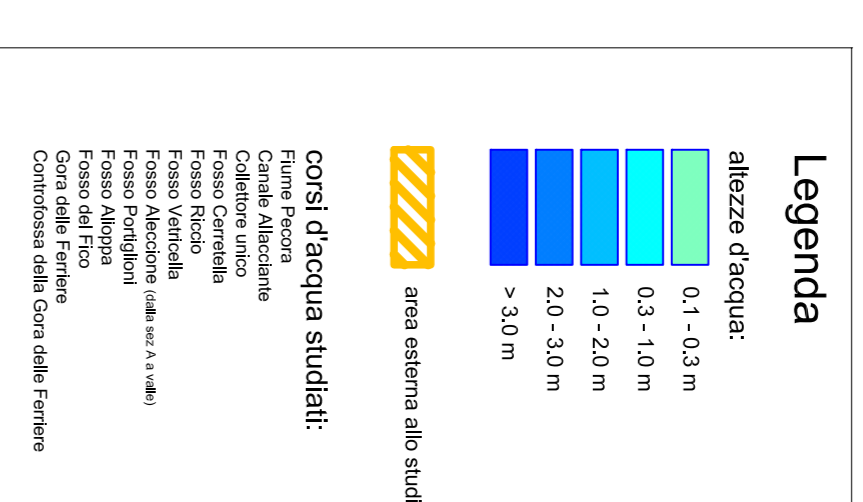


Tr30

Tr20

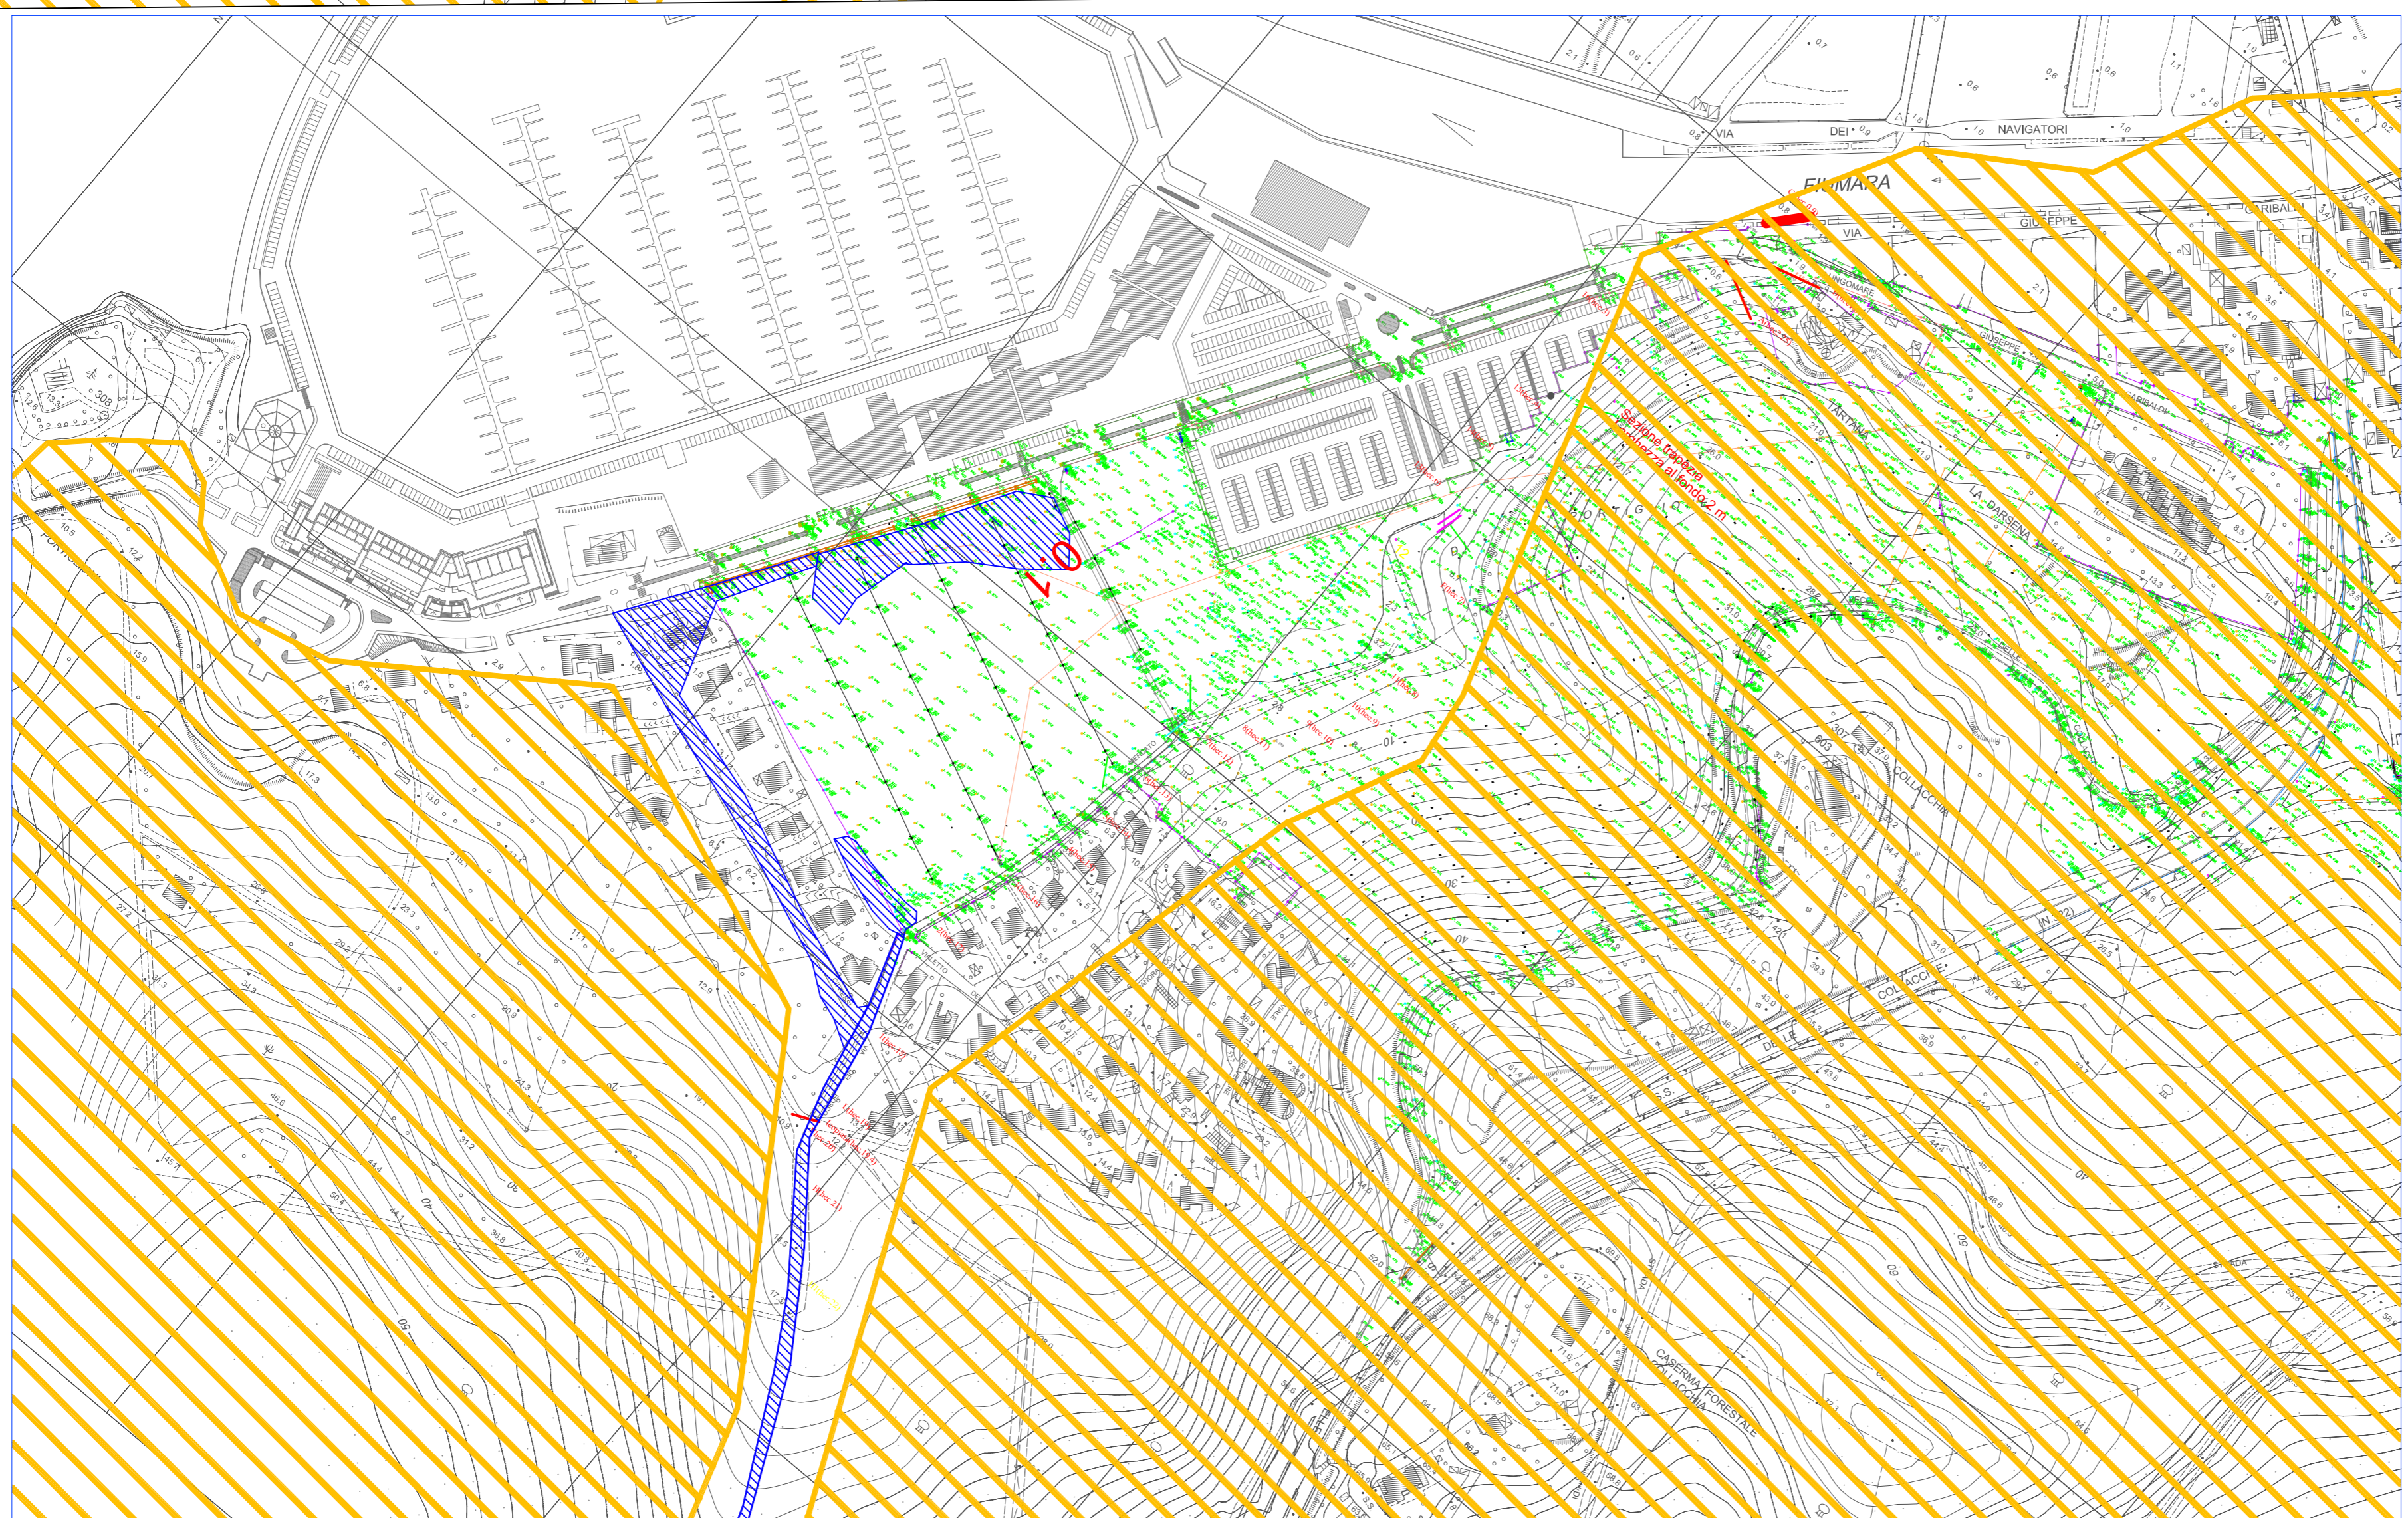

## Comune di Scarlino

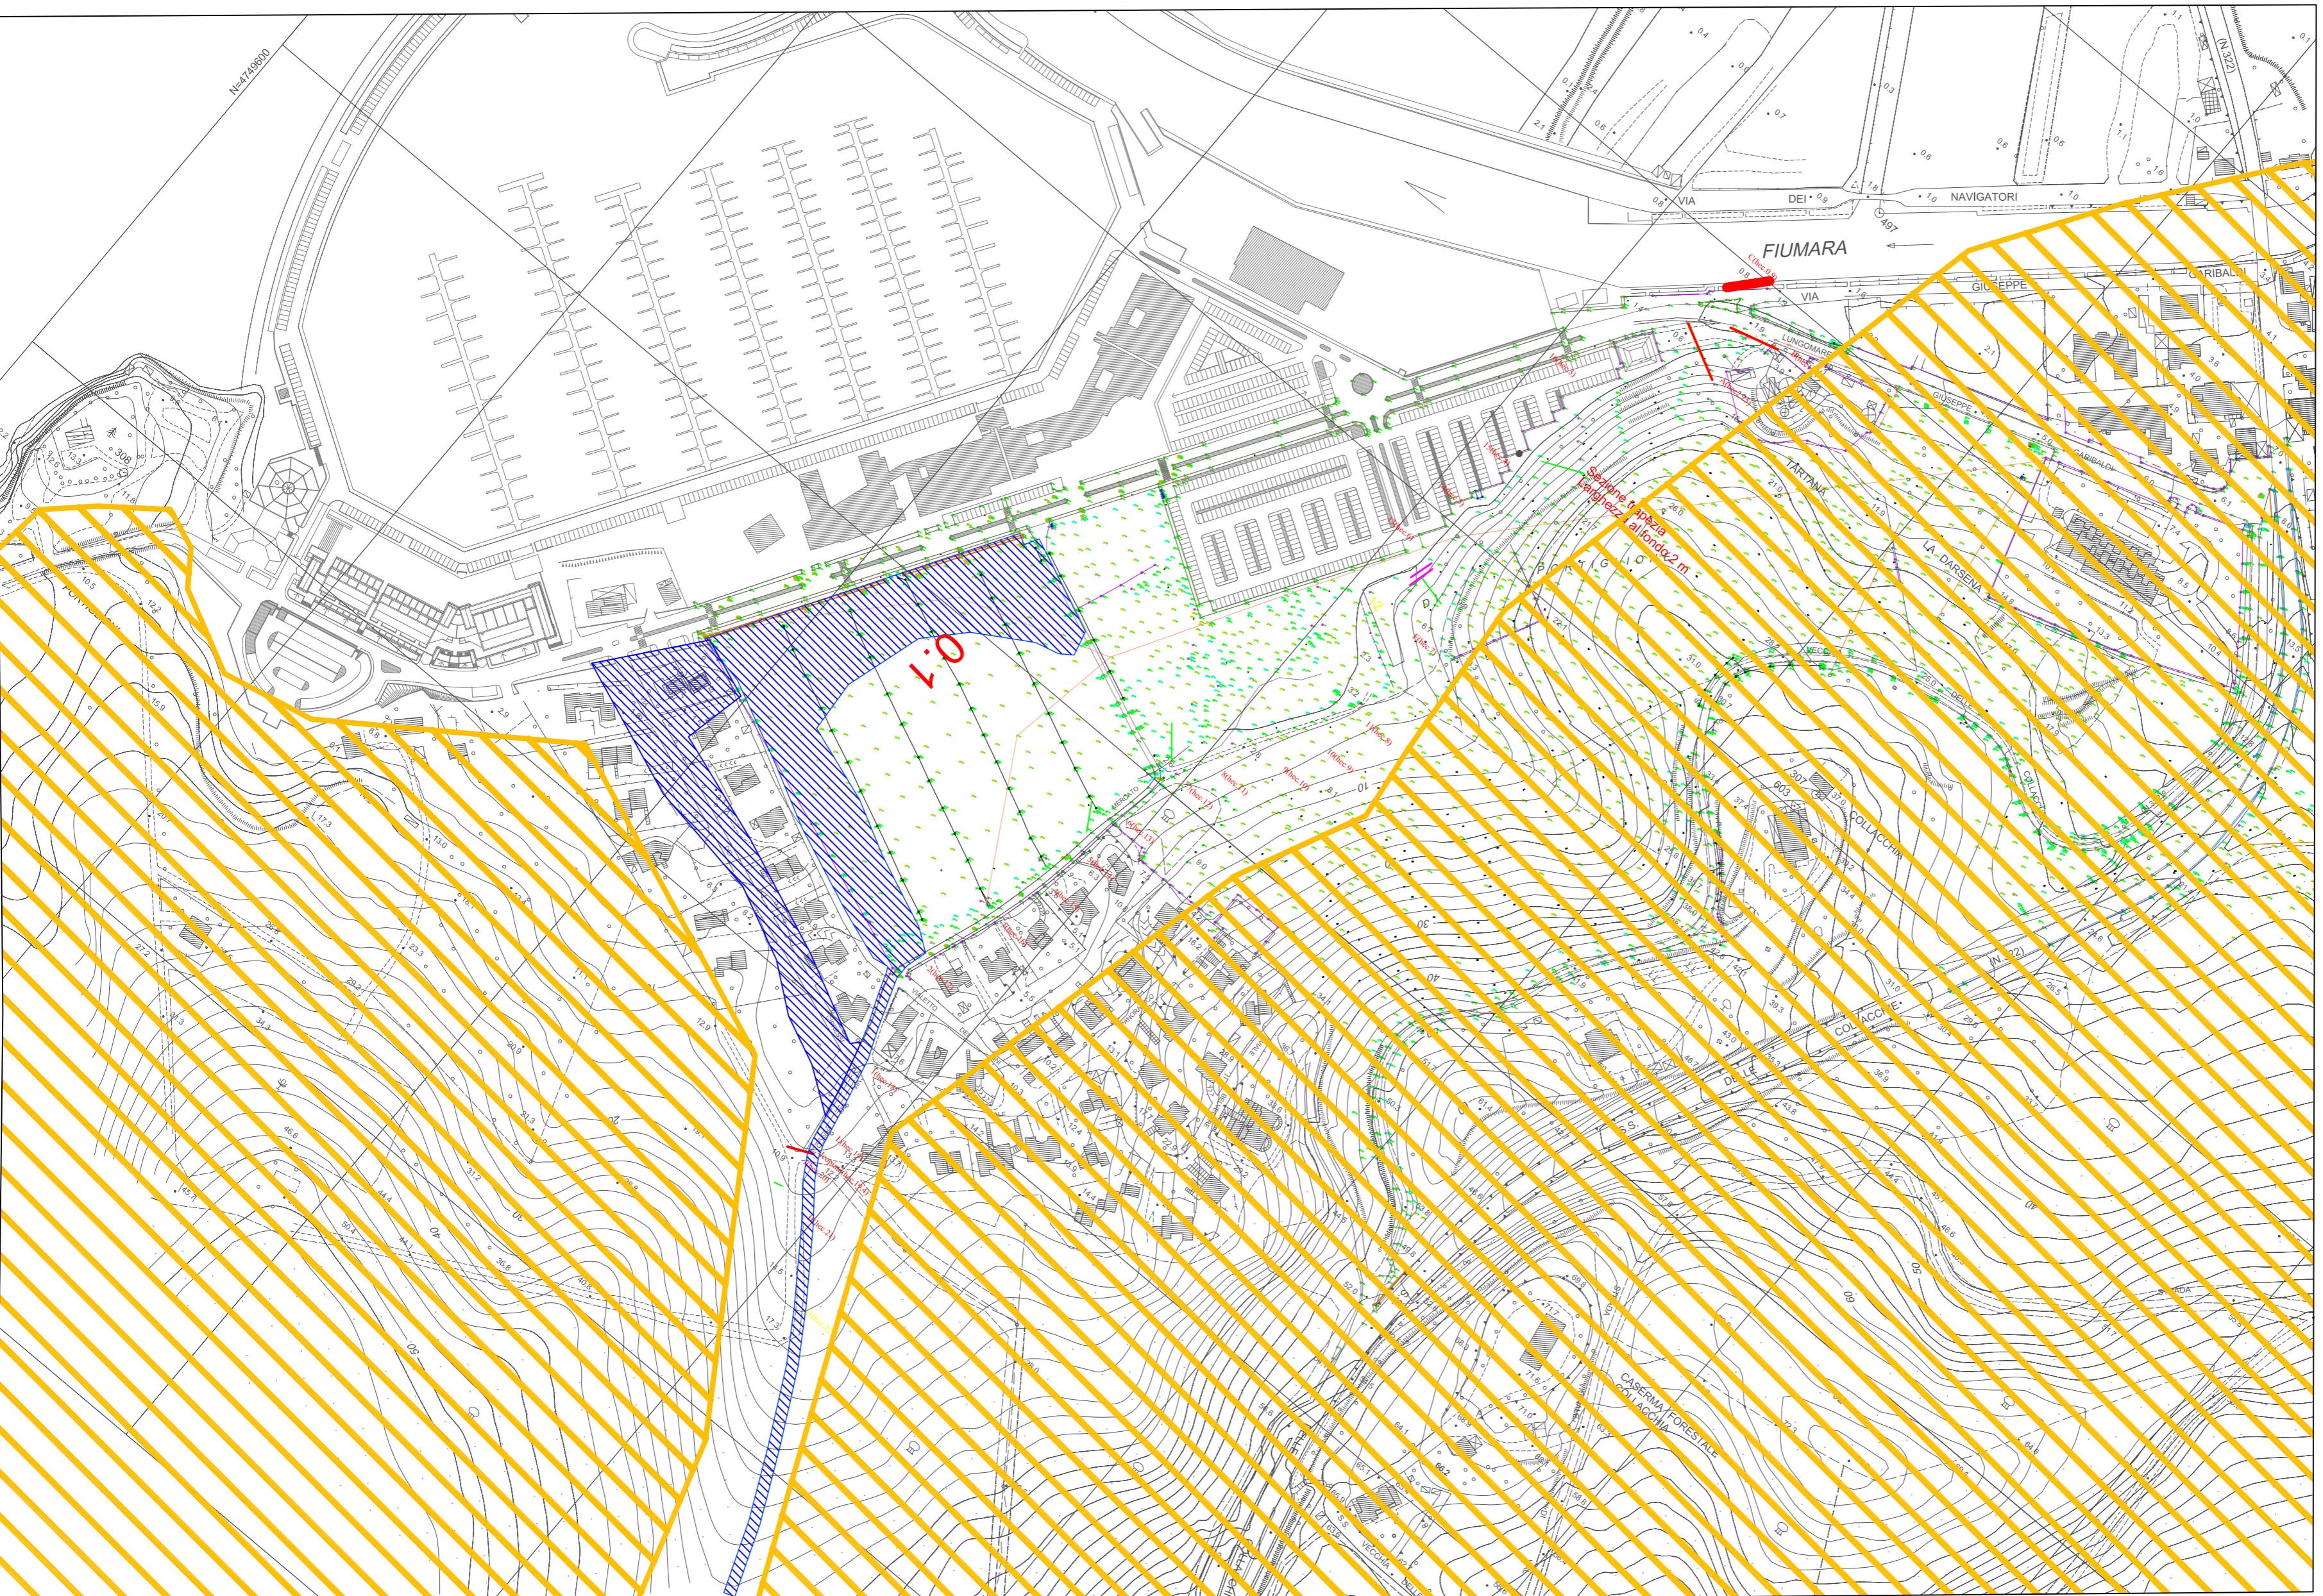

STUDIO ING. PAGLIARA

*Piano complesso del Puntone - Scarlino: studio idrologico-idraulico e di fattibilità finalizzato alla sistemazione del Fosso di Portigliani*

Ing. STEFANO PAGLIARA  
ORDINE INGEGNERI della provincia di PISA  
L. 1200, Sezione A  
L. 1200, Sezione A  
L. 1200, Sezione A  
L. 1200, Sezione A

Il tecnico incaricato:	Data:	agosto 2013	Tavola:
Prof. Ing. Stefano Pagliara	Versione:	1.0.0513	
	Scala:	1 : 2.500	
	Inviato alle acque di esondazione - Scarlino		
			<b>2</b>